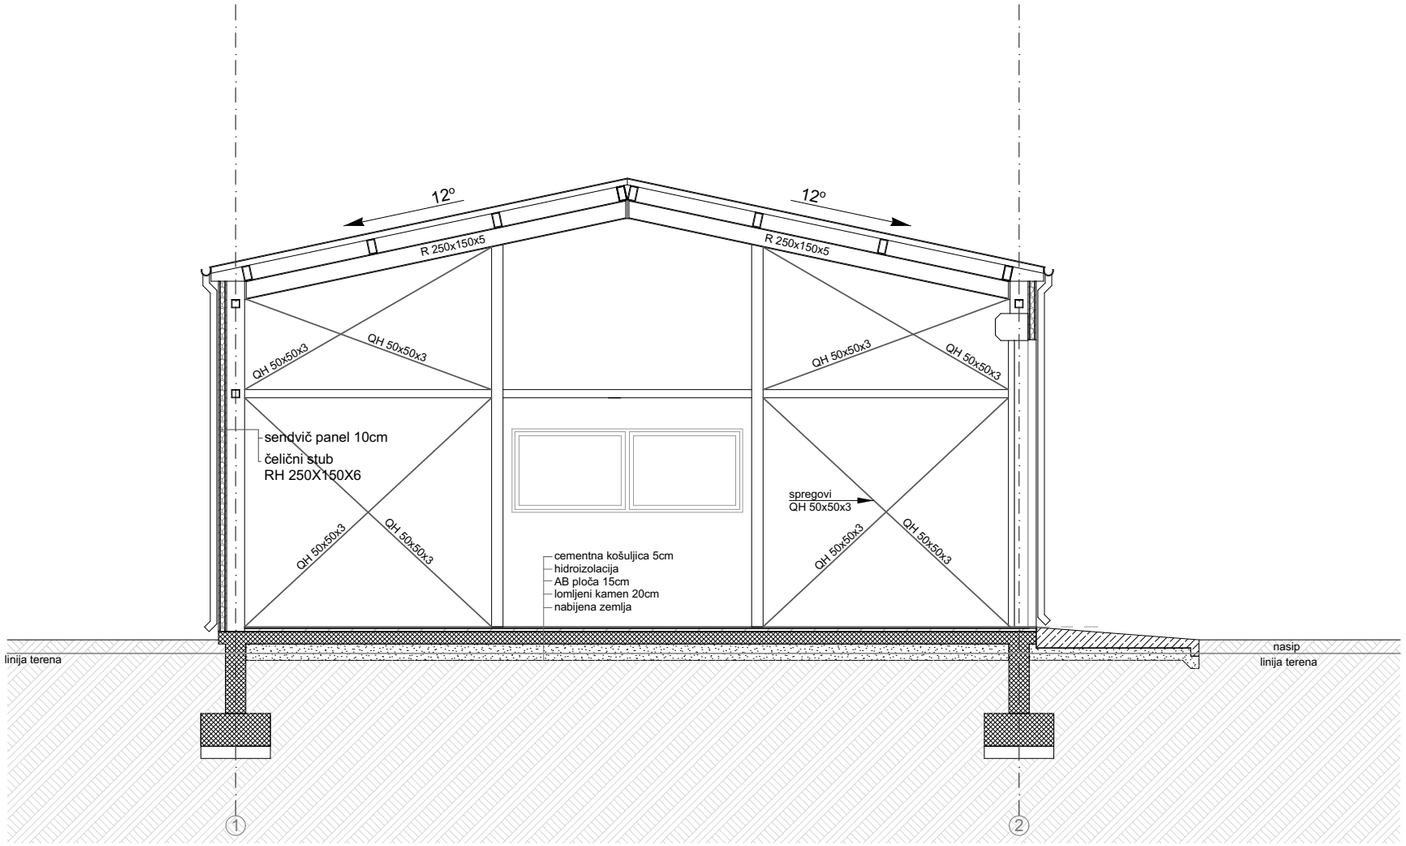
12°
12°
R 250x150x5
R 250x150x5
QH 50x50x3
QH 50x50x3
QH 50x50x3
QH 50x50x3
sendvič panel 10cm
čelični stub
RH 250X150X6
spregovi
QH 50x50x3
QH 50x50x3
QH 50x50x3
QH 50x50x3
QH 50x50x3
cementna košuljica 5cm
hidroizolacija
AB ploča 15cm
lomljeni kamen 20cm
nabijena zemlja
linija terena
nasip
linija terena
1
2