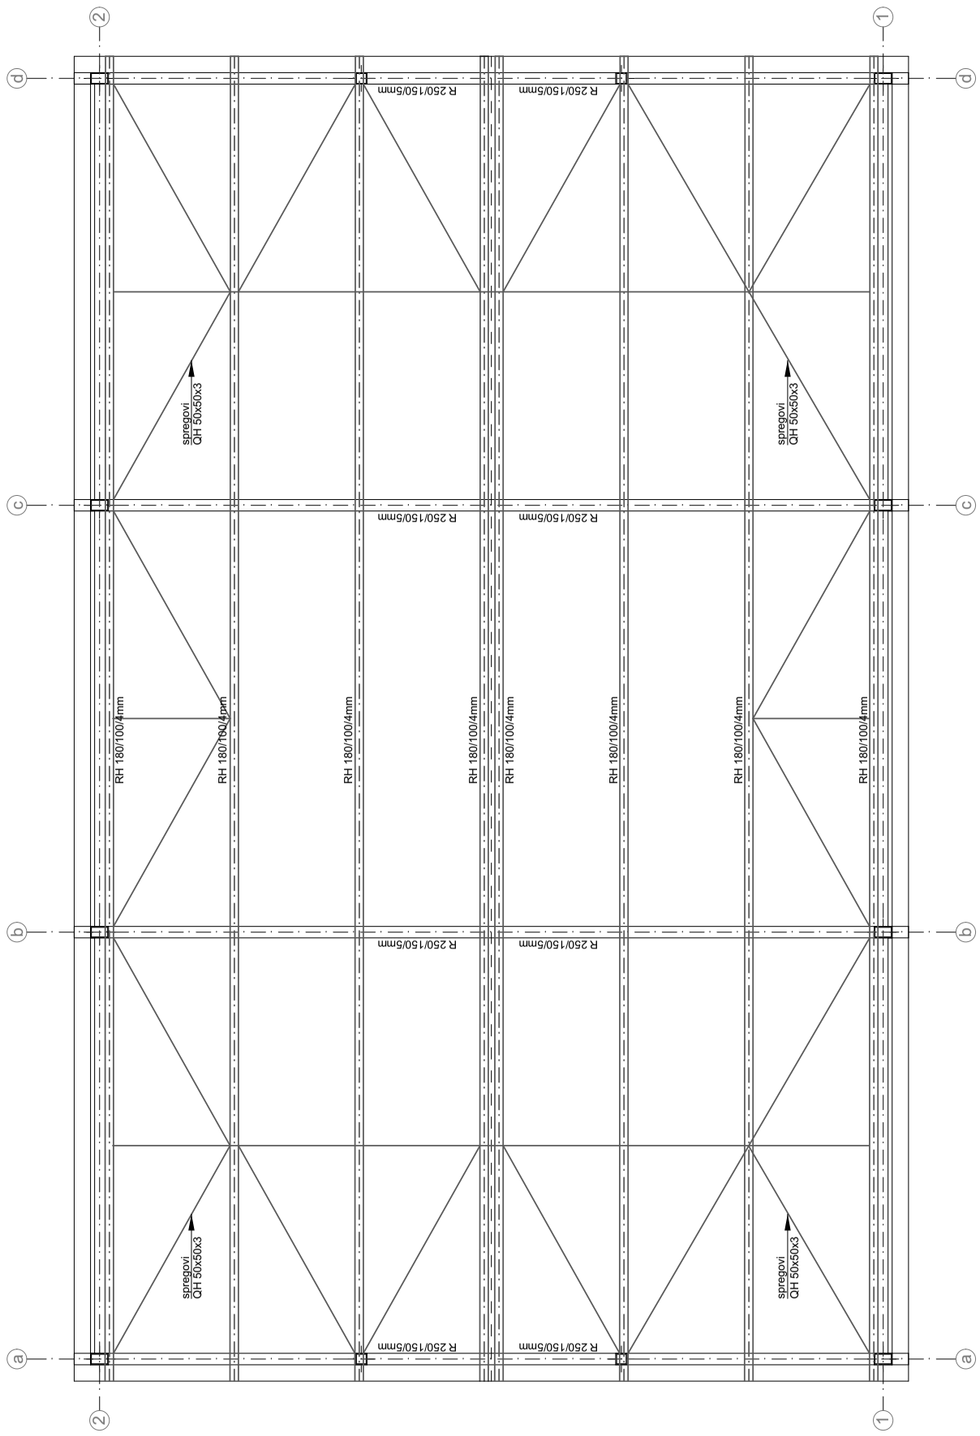
2
1
d
c
b
a
R 250/150/5mm
spregovi
QH 50x50x3
RH 180/100/4mm