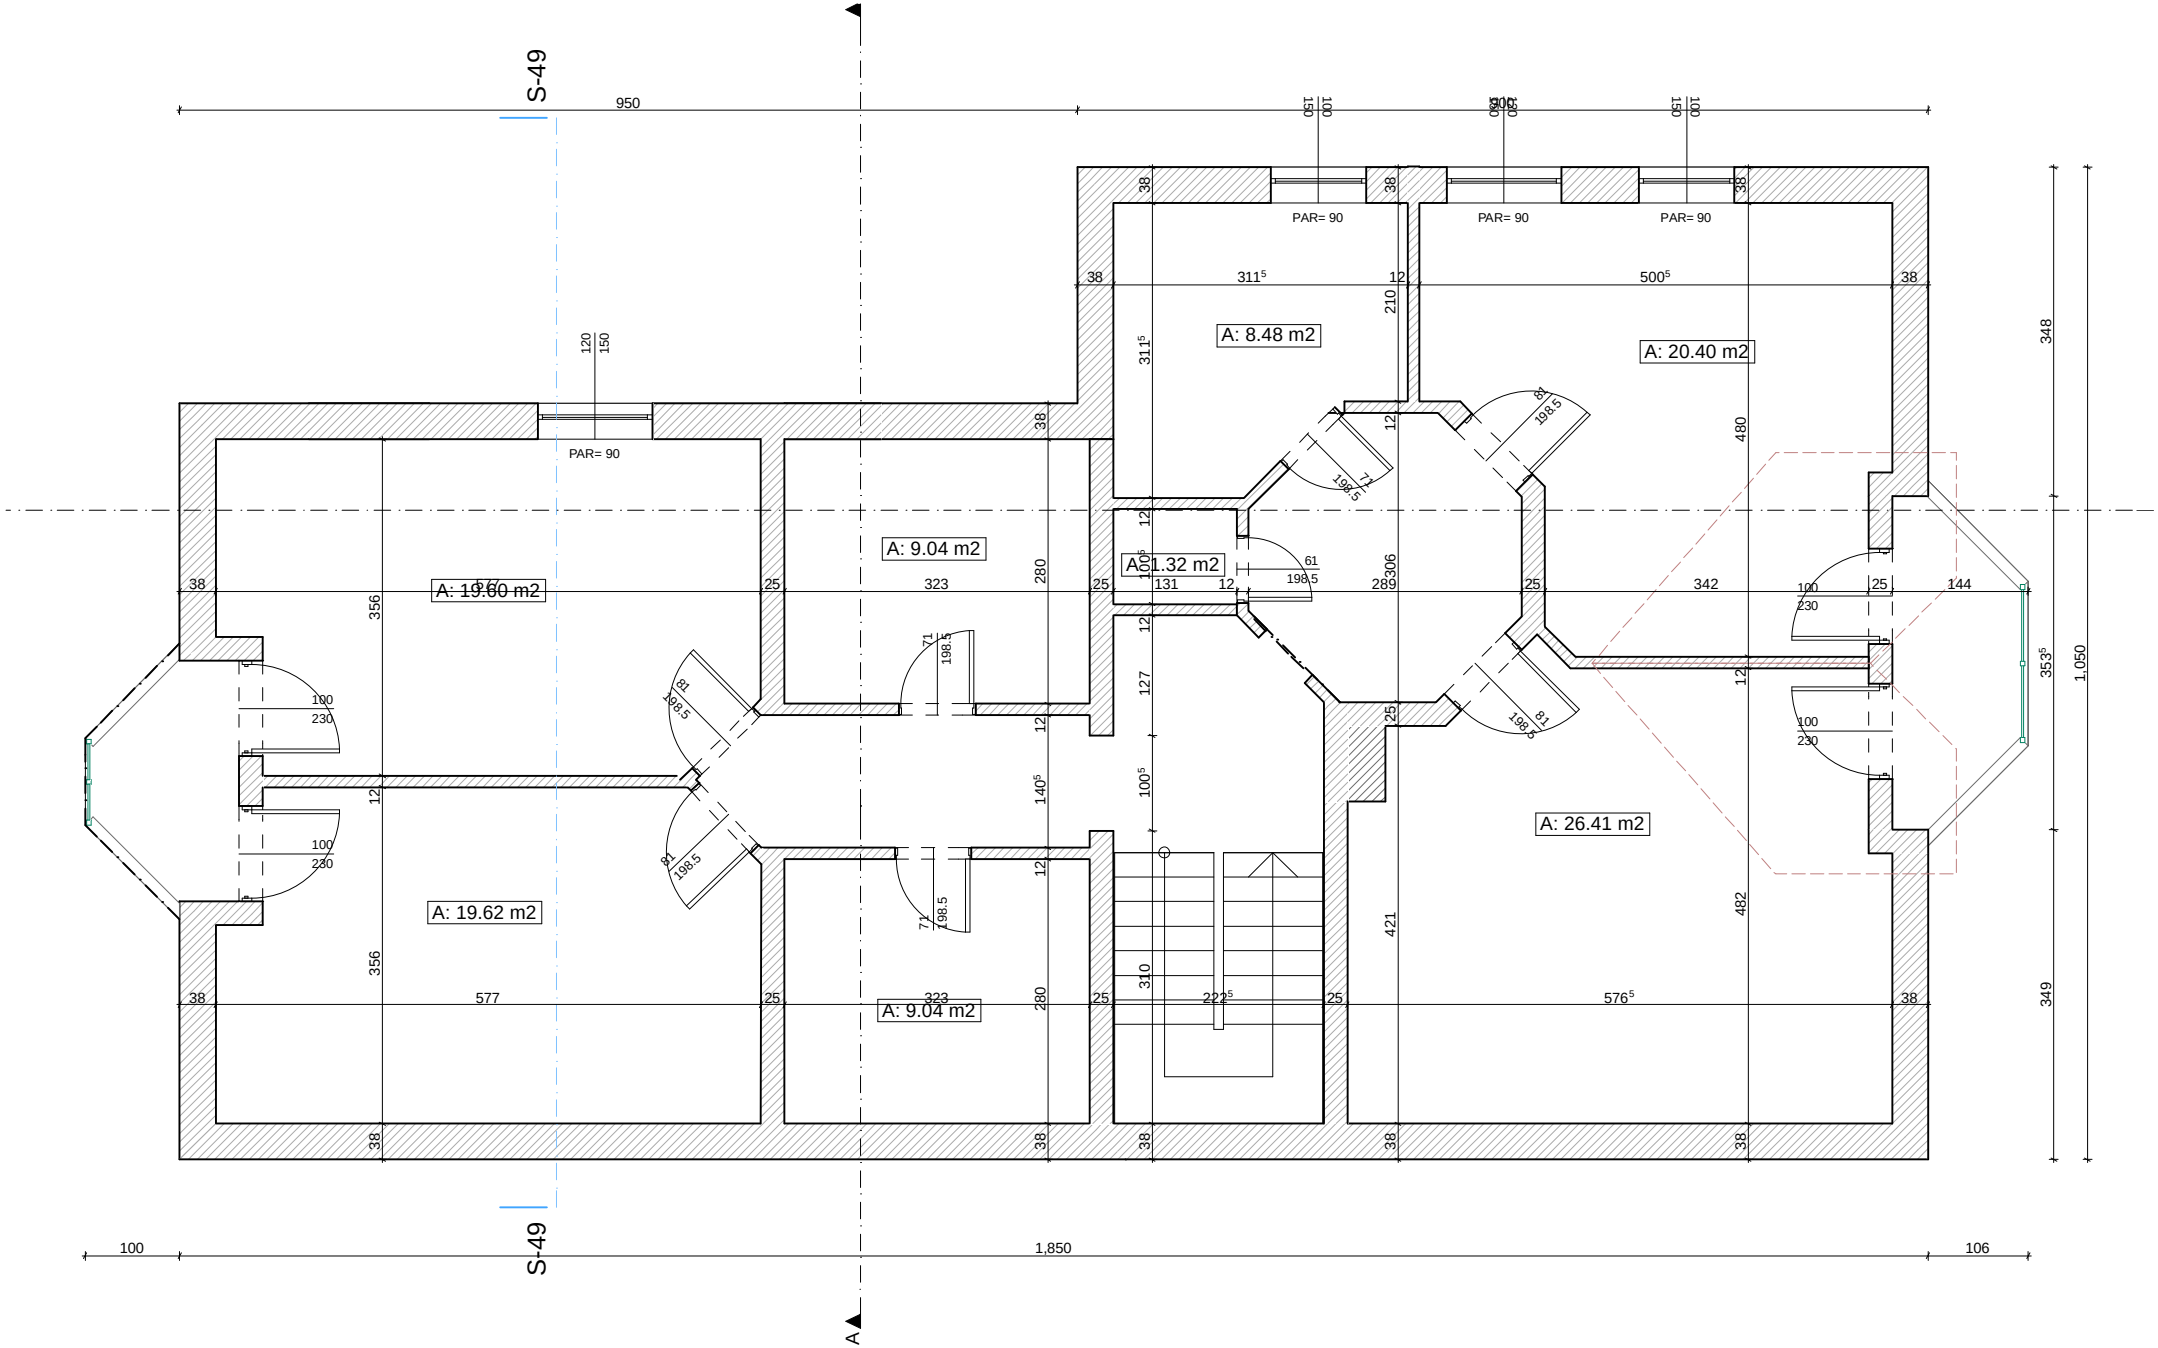
S-49
950
PAR= 90
A: 19.60 m2
A: 19.62 m2
A: 9.04 m2
A: 9.04 m2
A: 1.32 m2
A: 8.48 m2
A: 20.40 m2
A: 26.41 m2
1,850
100
106
1,050
A