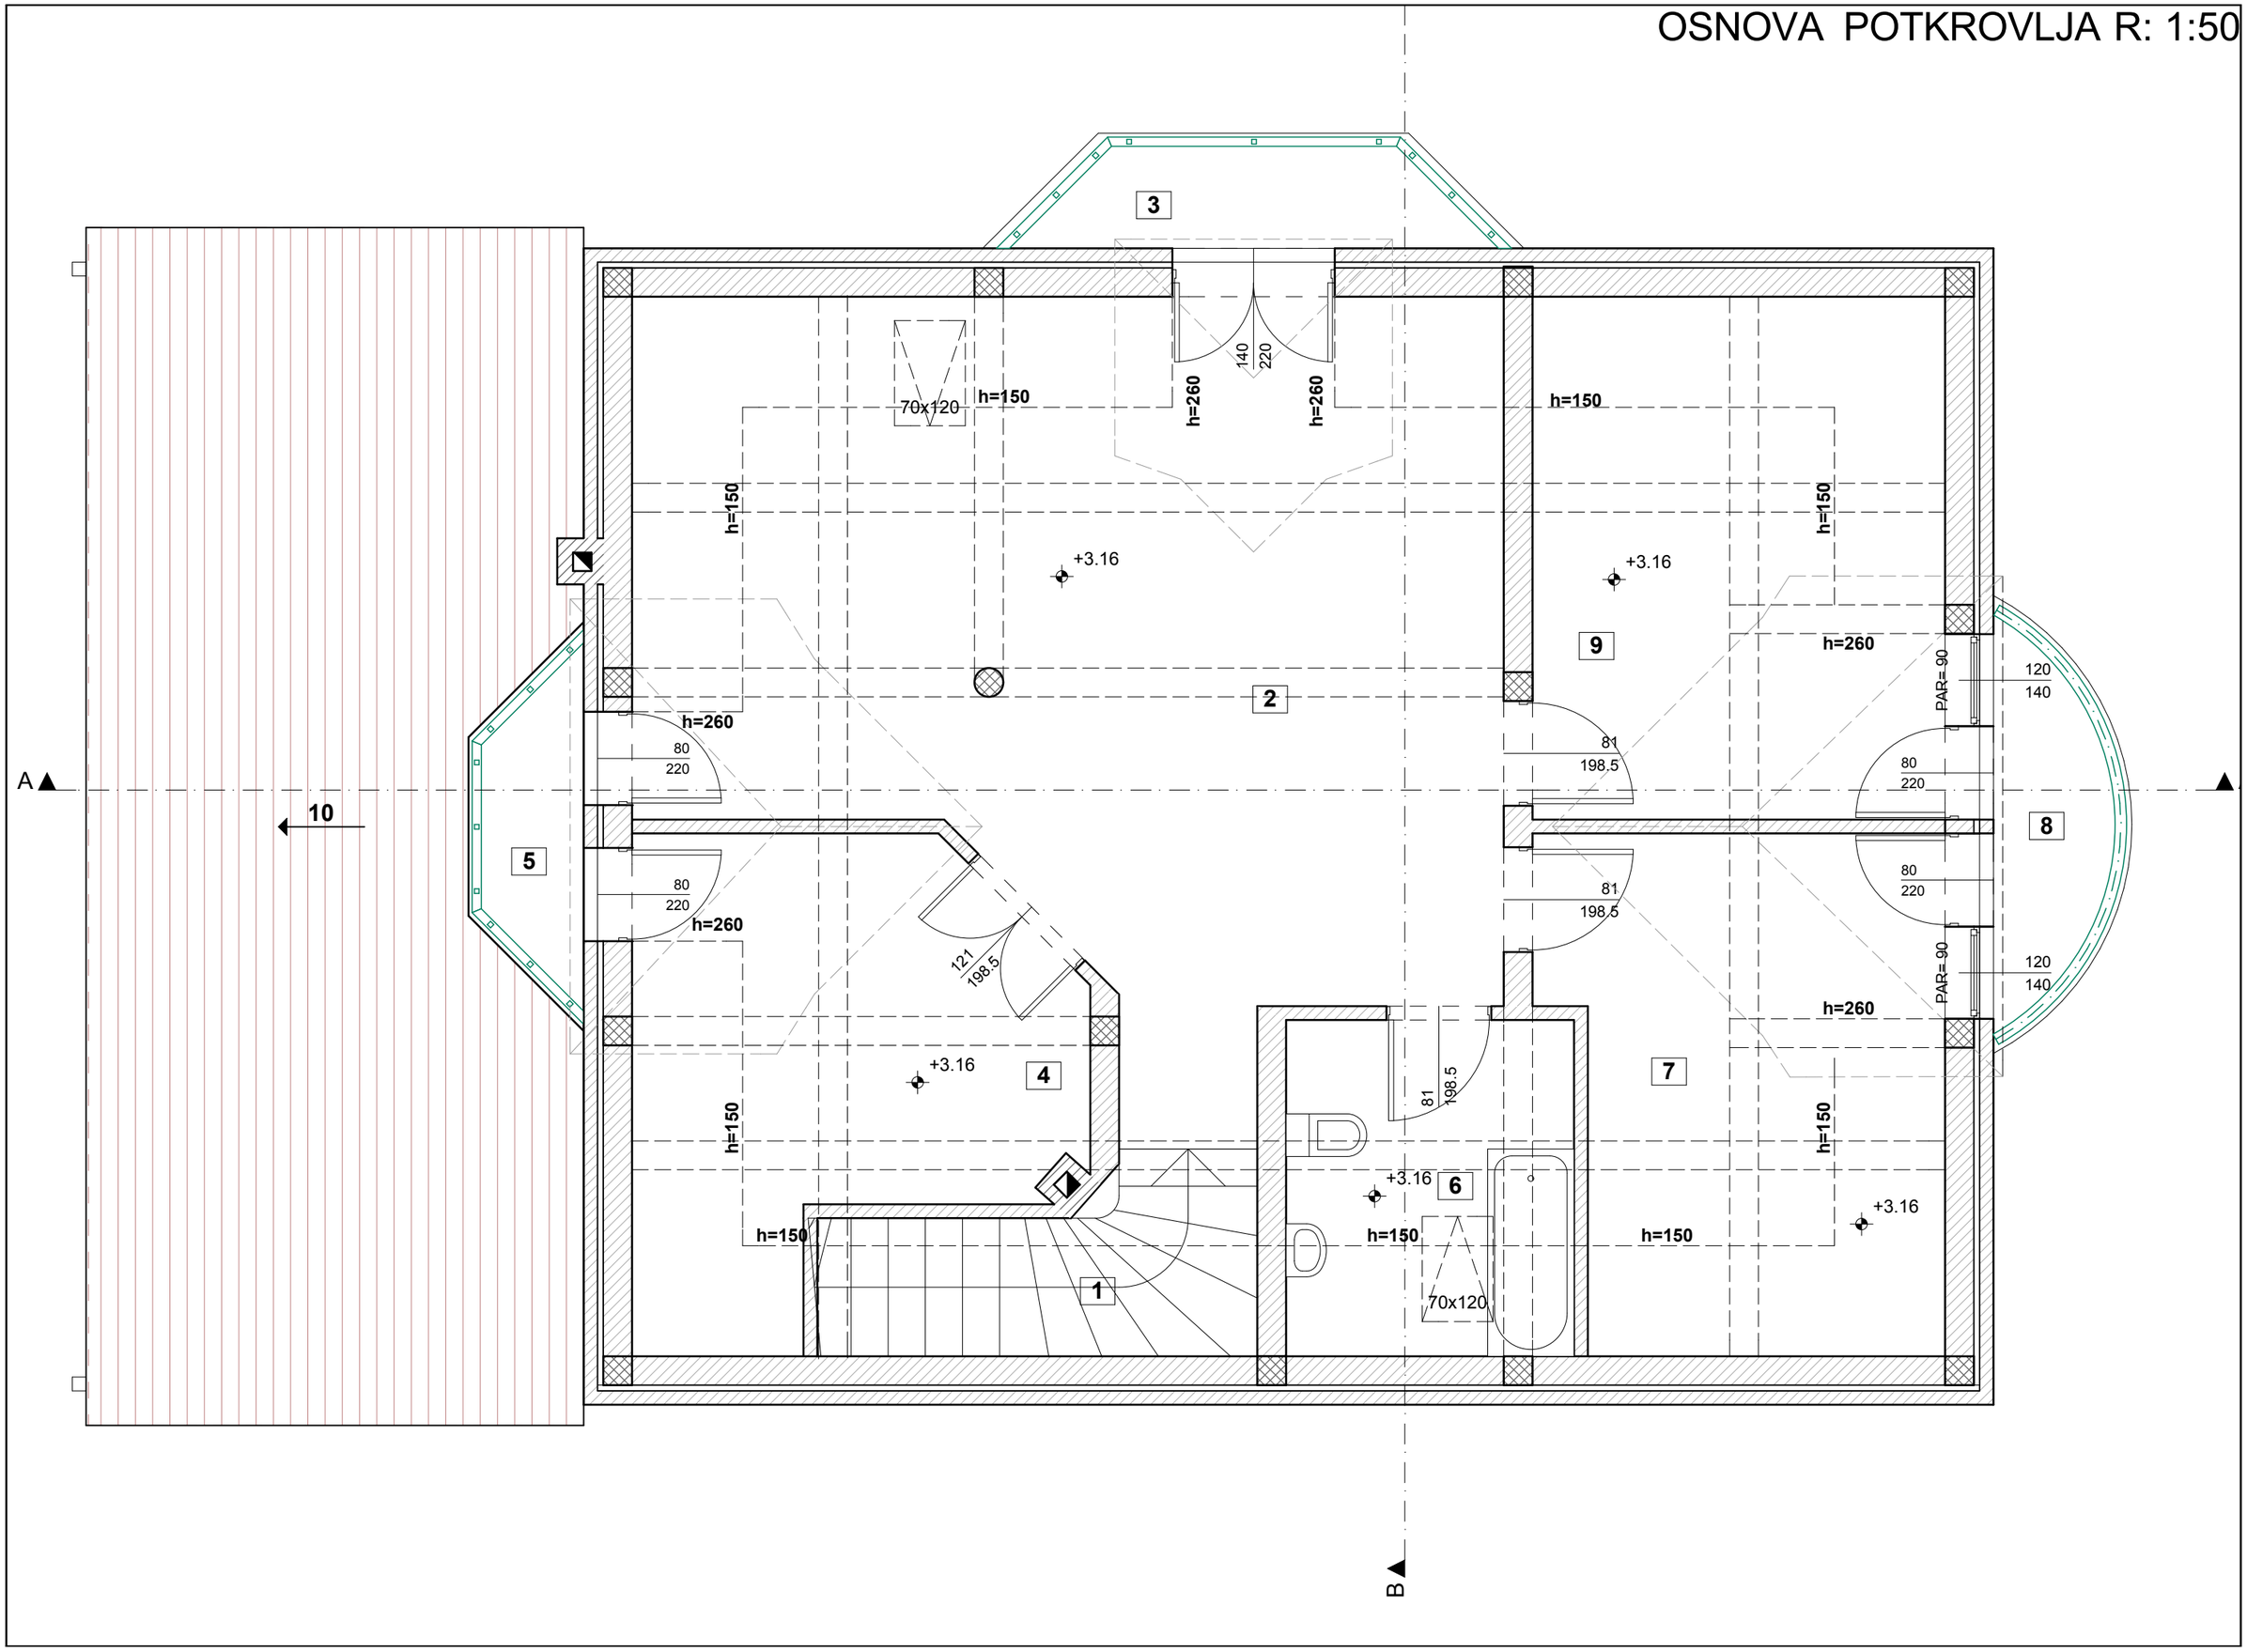OSNOVA POTKROVLJA R: 1:50