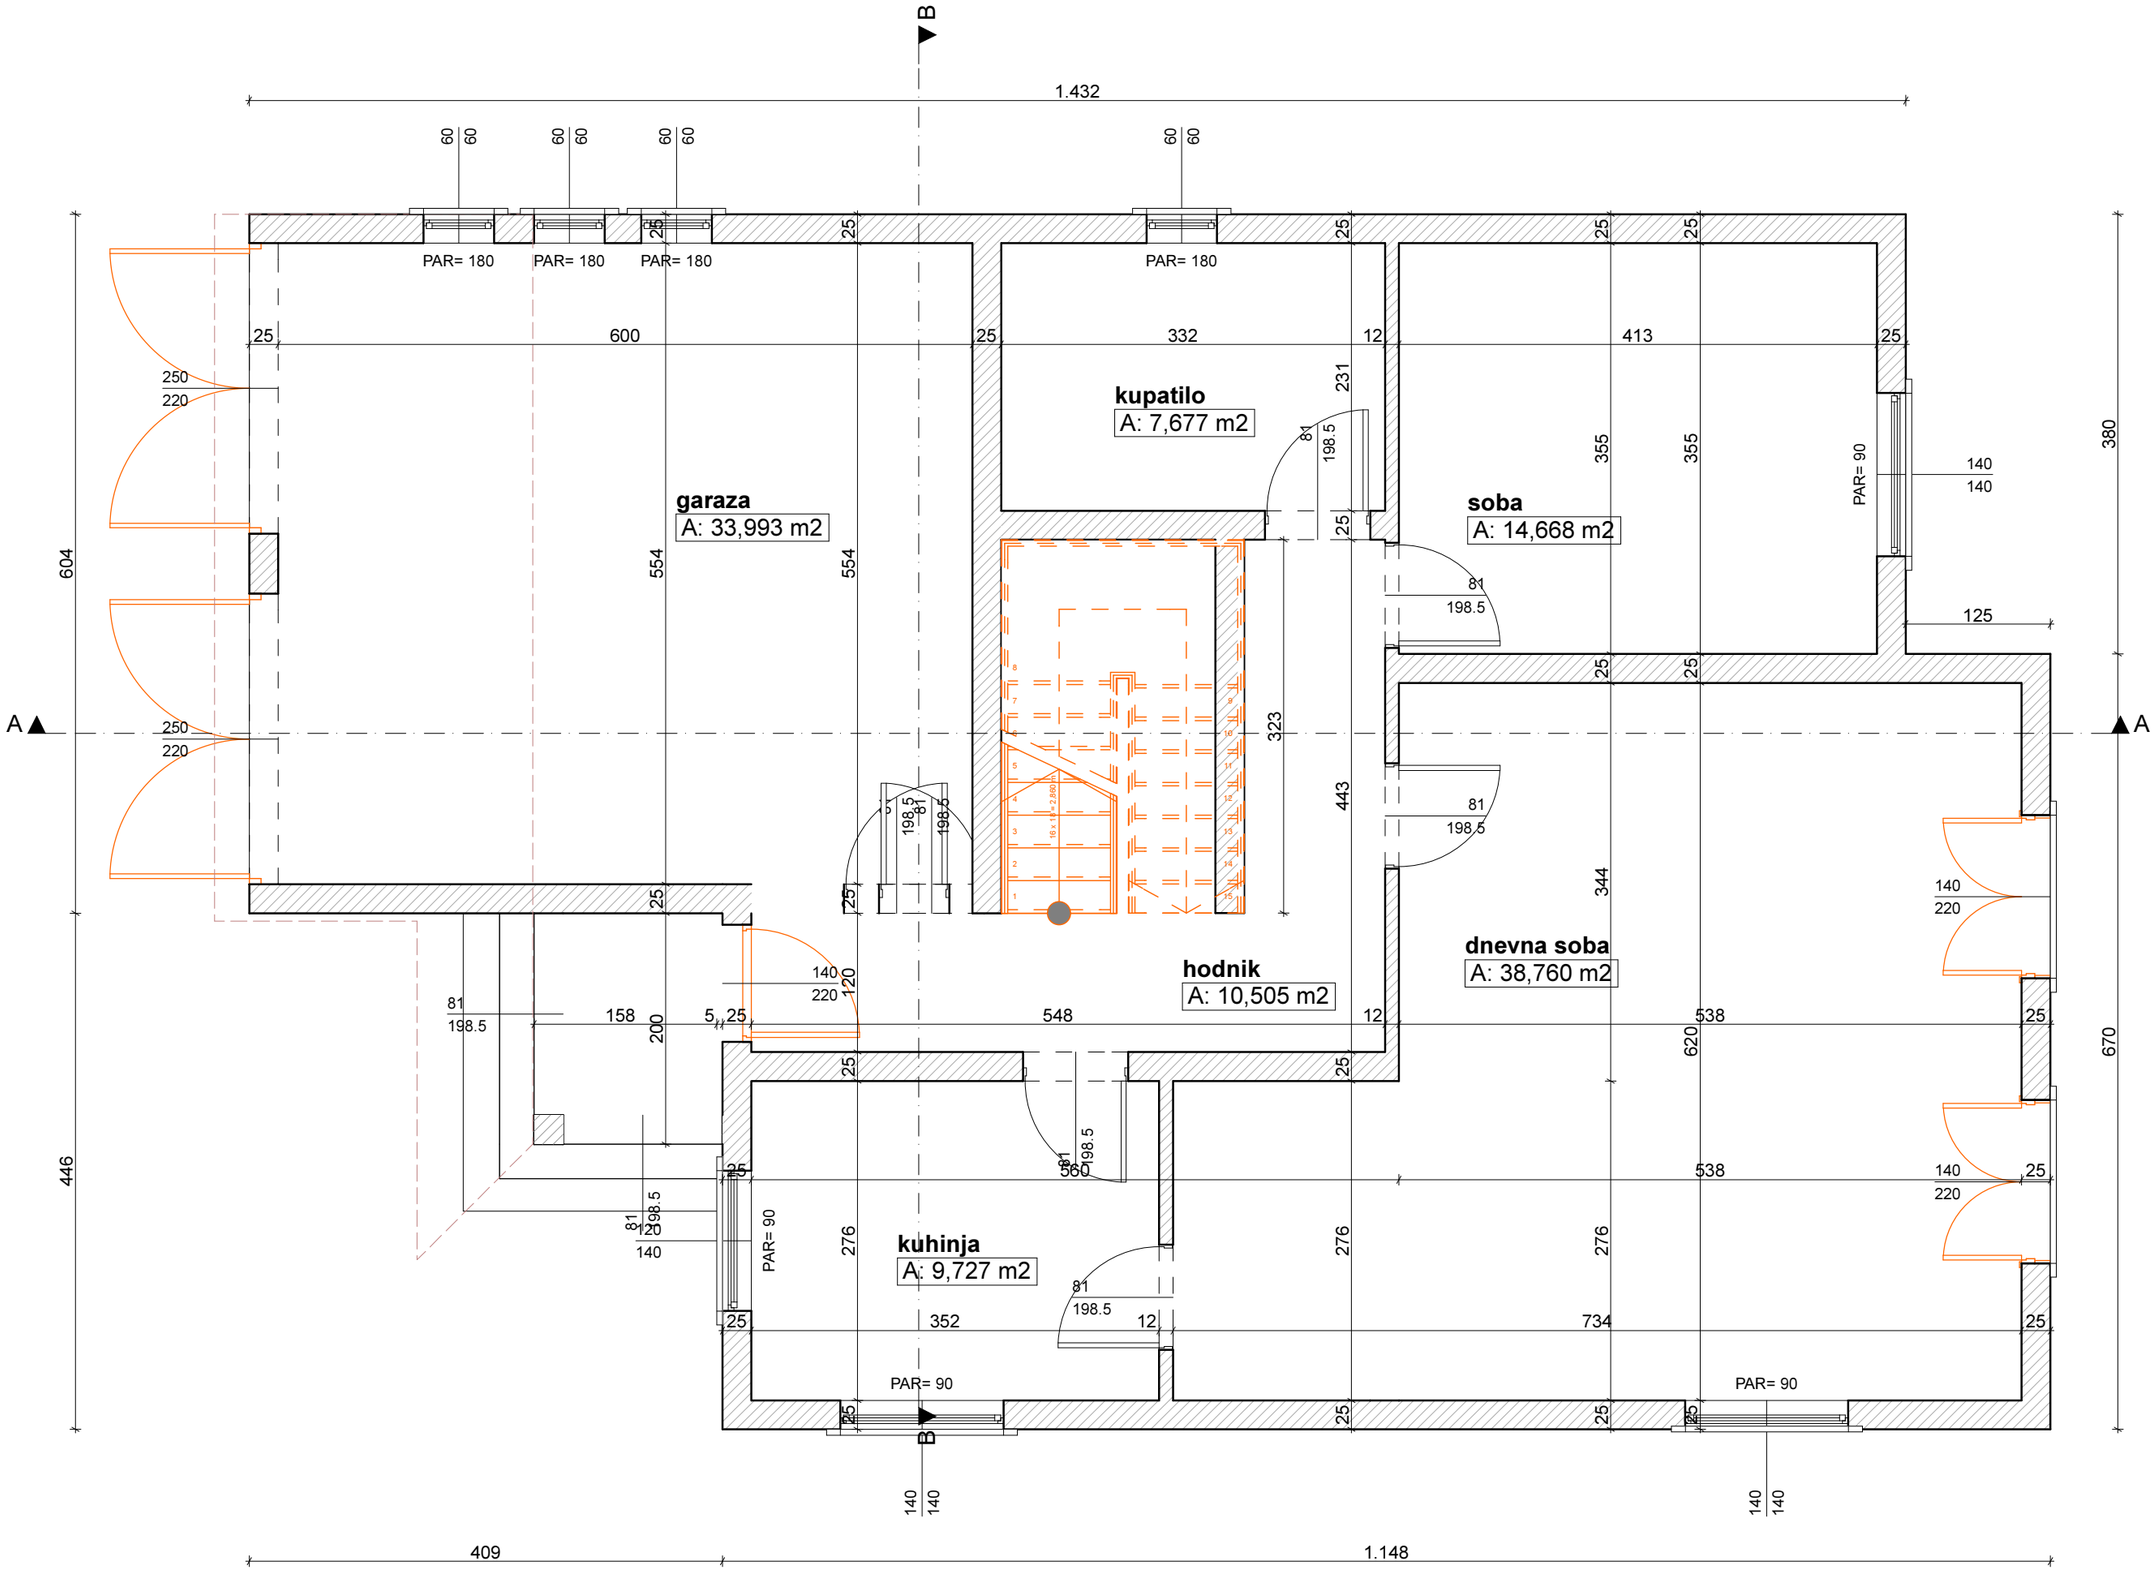
B
1.432
PAR= 180
PAR= 180
PAR= 180
PAR= 180
600
332
413
kupatilo
A: 7,677 m2
garaza
A: 33,993 m2
soba
A: 14,668 m2
PAR= 90
A
A
hodnik
A: 10,505 m2
dnevna soba
A: 38,760 m2
kuhinja
A: 9,727 m2
PAR= 90
PAR= 90
B
409
1.148
604
446
380
670