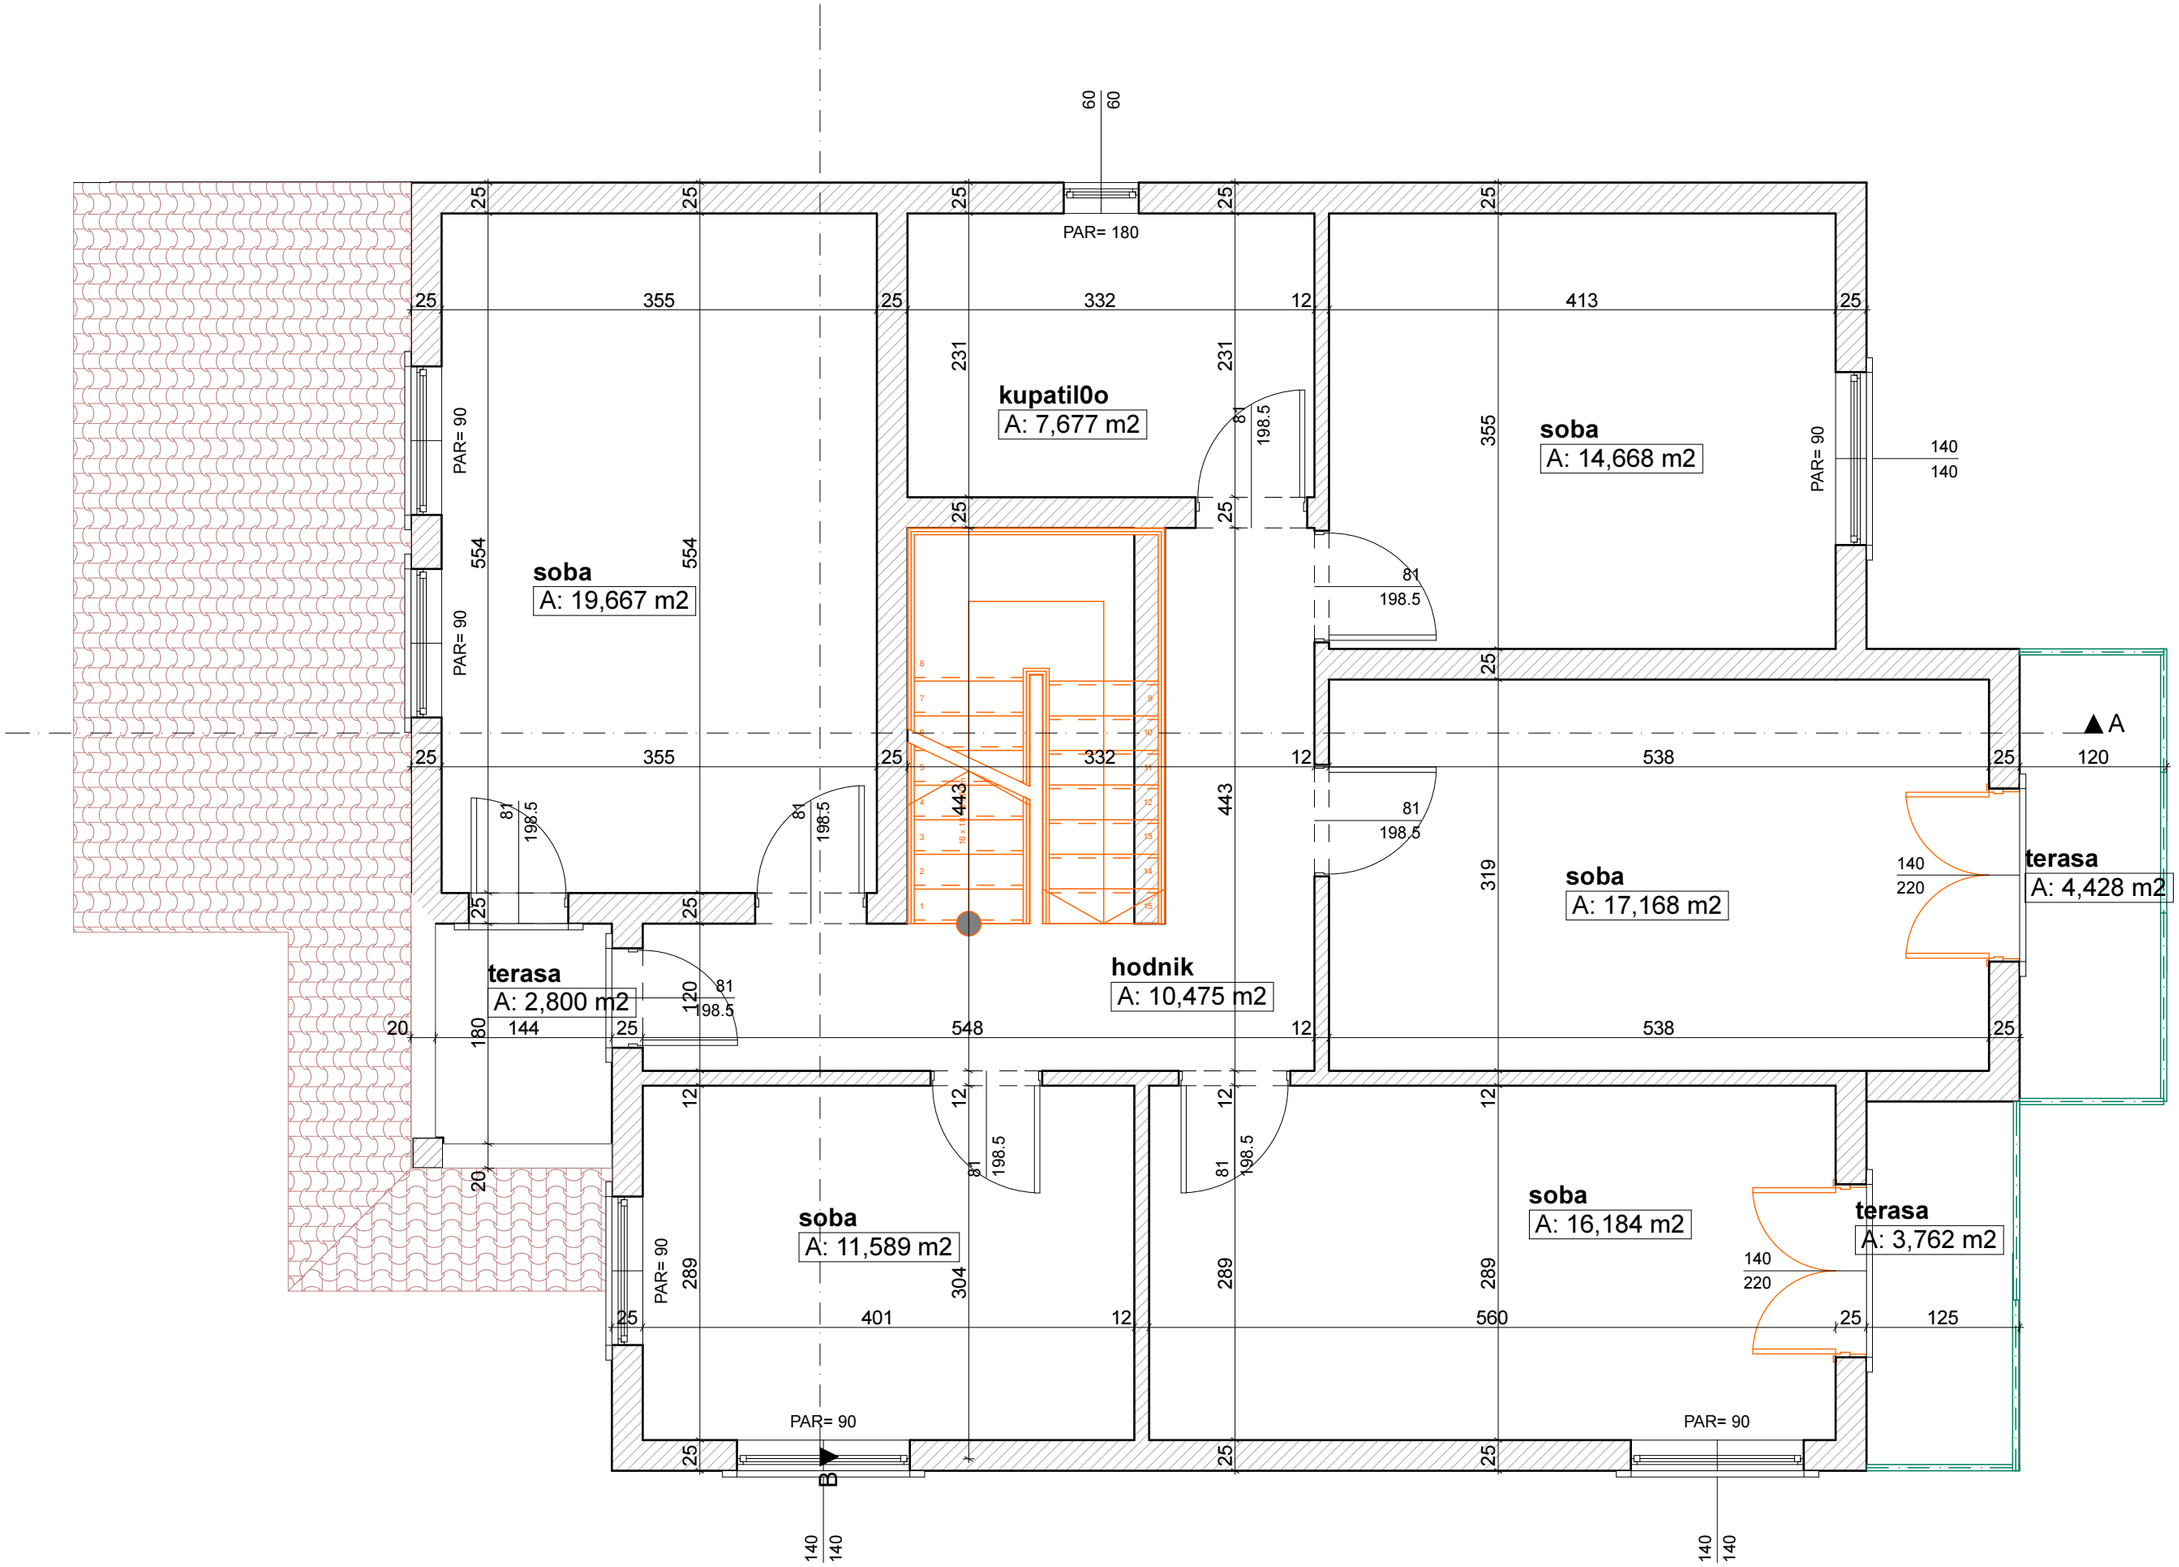
kupatil0o
A: 7,677 m2
soba
A: 14,668 m2
soba
A: 19,667 m2
terasa
A: 2,800 m2
hodnik
A: 10,475 m2
soba
A: 17,168 m2
terasa
A: 4,428 m2
soba
A: 11,589 m2
soba
A: 16,184 m2
terasa
A: 3,762 m2
PAR= 180
PAR= 90
A
B