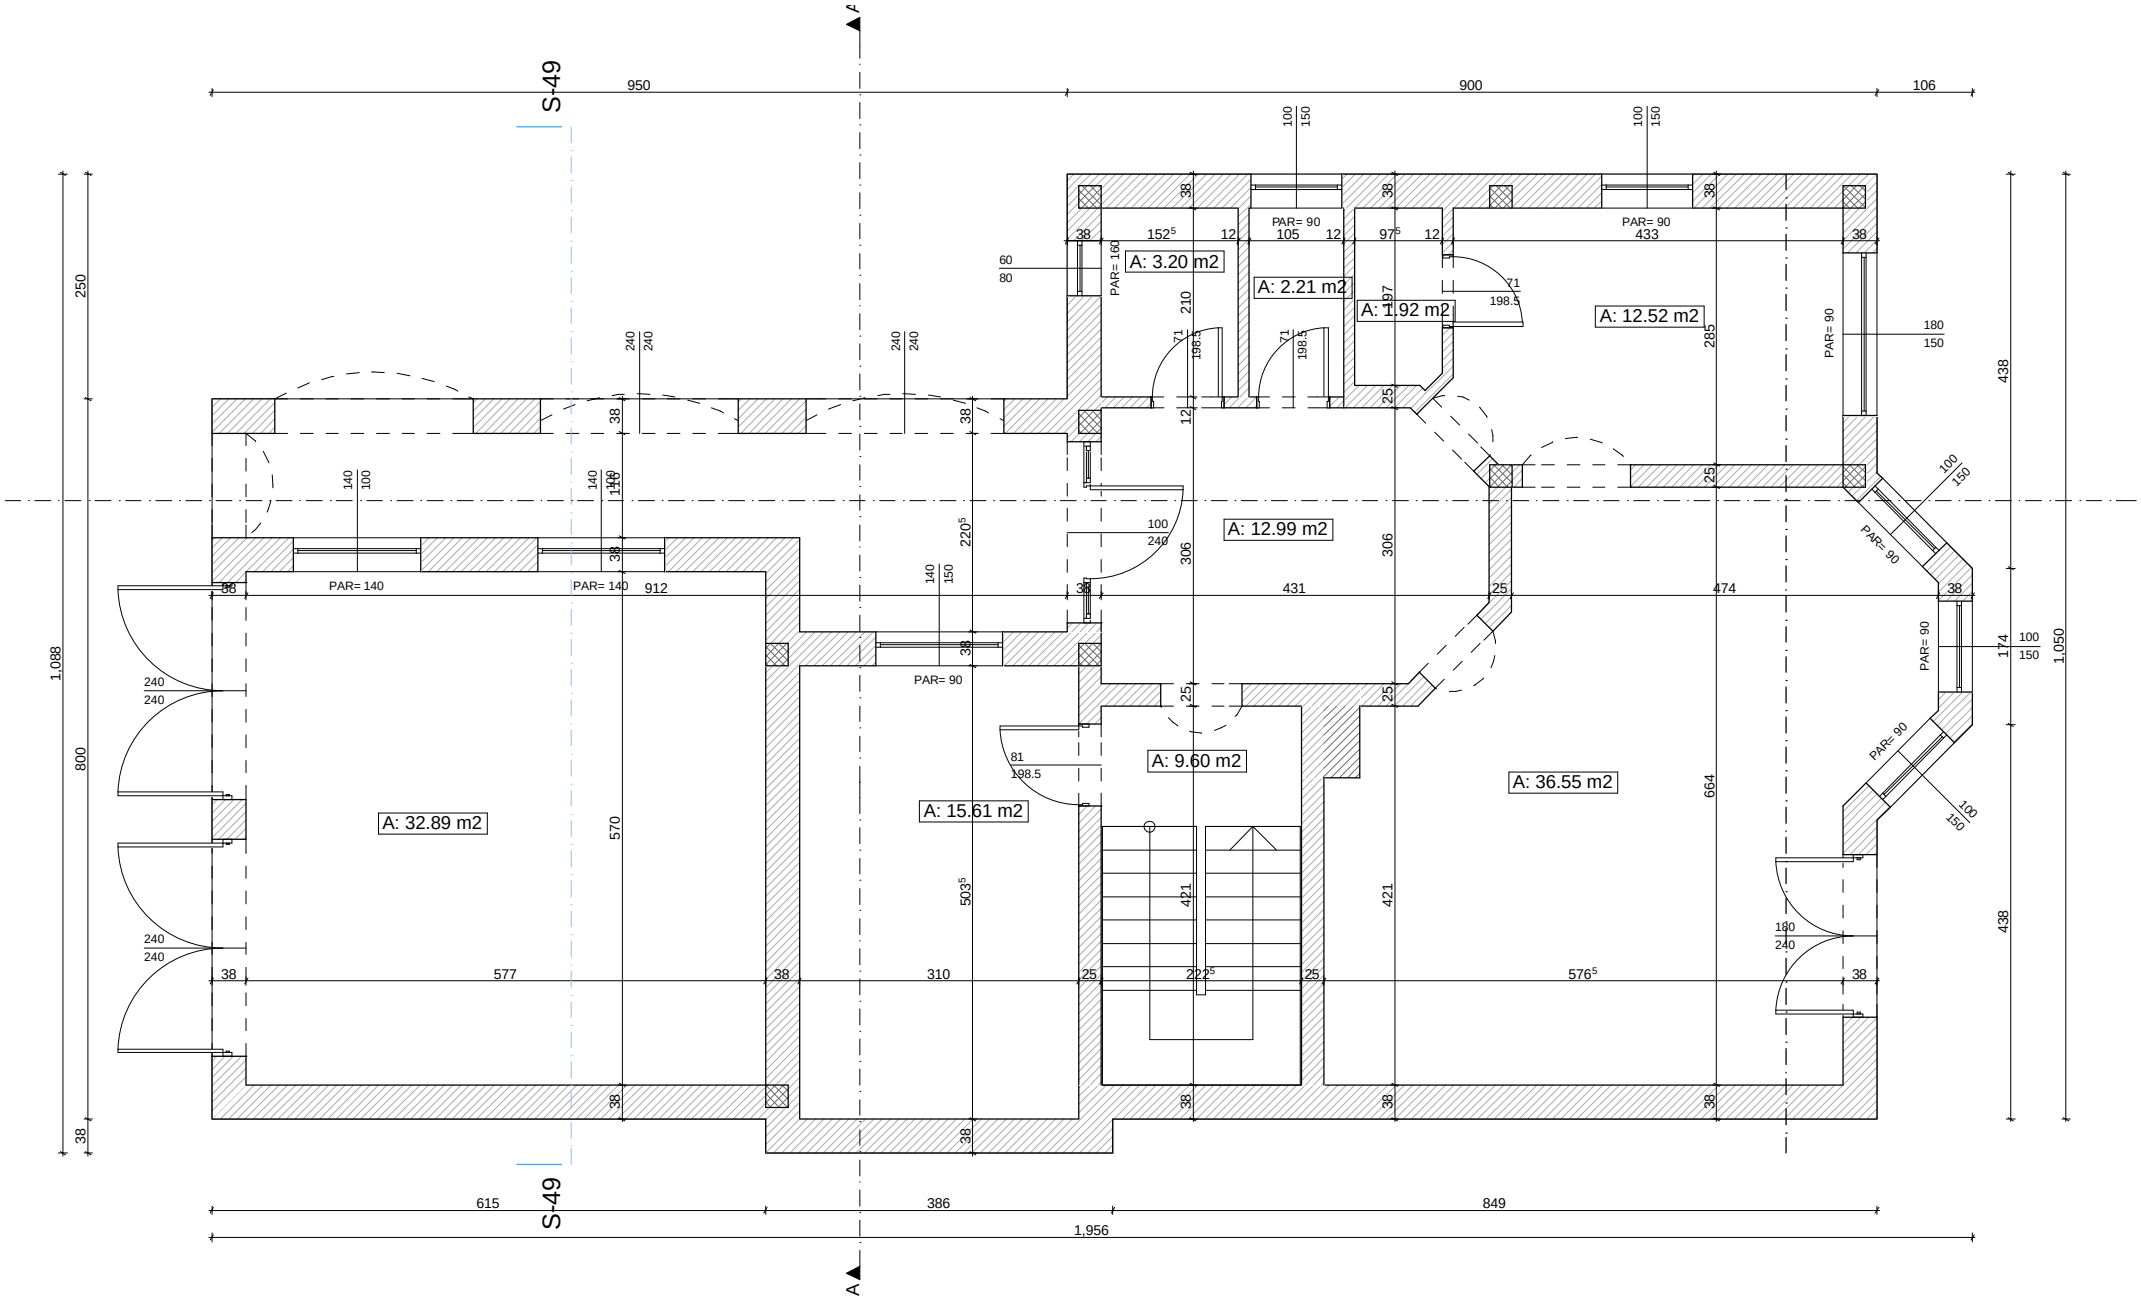
A: 32.89 m2
A: 15.61 m2
A: 9.60 m2
A: 36.55 m2
A: 12.99 m2
A: 3.20 m2
A: 2.21 m2
A: 1.92 m2
A: 12.52 m2
PAR= 140
PAR= 90
PAR= 160
S-49
A
950
900
106
615
386
849
1,956
1,088
800
250
38
438
1,050